

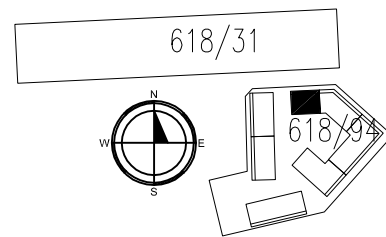



ZAŁĄCZNIK NR 1
DO UMOWY SPRZEDAŻY

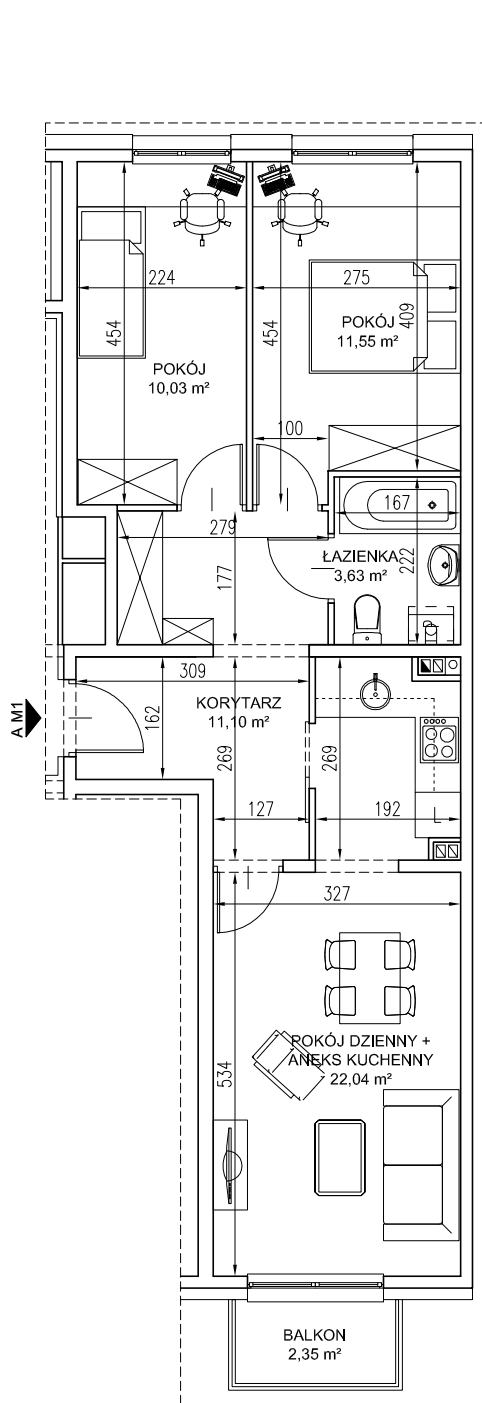

PLAN OSIEDLA

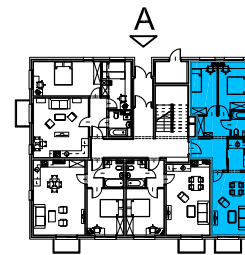

RZUT PARTERU

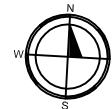

MIESZKANIE B4/A/0/M1
trypokojowe
parter

POWIERZCHNIA MIESZKANIA 58,34m²

Standard wykończenia i wyposażenia Budynku / Lokalu określa wyłącznie Załącznik nr 2 do Umowy. Wskazane w niniejszym załączniku przykładowe elementy wyposażenia Budynku / Lokalu, w szczególności drzwi wewnętrzne, elementy armatury łazienkowej (umywalki, sedesy, brodziki prysznicowe i inne) i kuchennej (zlewy, kuchenki i inne) służą wyłącznie wskazaniu miejsc, w których mogą one zostać zamontowane stosownie do planowanego rozmieszczenia instalacji w Budynku /Lokalu.

Oświadczam, iż przed podpisaniem niniejszego załącznika zapoznałem/am się z powyższymi warunkami, a ich treść jest dla mnie zrozumiała i jednoznaczna, w związku z czym warunki te w pełni akceptuję.

Kupujący.....